

凤凰县沱江小学北侧储备地块土石方工程

土石方设计

项目负责人：何剑民

总工程师：何剑民

总 经 理：焦泽奎

编制单位：北京立人设计集团有限公司

资质等级：建筑工程甲级

证书编号：A111009525

编制时间：二〇二四年十二月

中华人民共和国一级注册建筑师

姓名：何剑民

注册号：1100952-026

有效期至：2025年6月



出图专用章

北京立人设计集团有限公司


证书编号	证书分类	资质等级
A111009525	工程设计	甲级

有效期至2025年12月31日止

土石方平衡表

工程名称	土方量 (M³)	
	挖方量 (-)	填方量 (+)
场地平整	98693.36	
松土量	4934.67	
合计	103628.02	

备注
松土系数 1.50

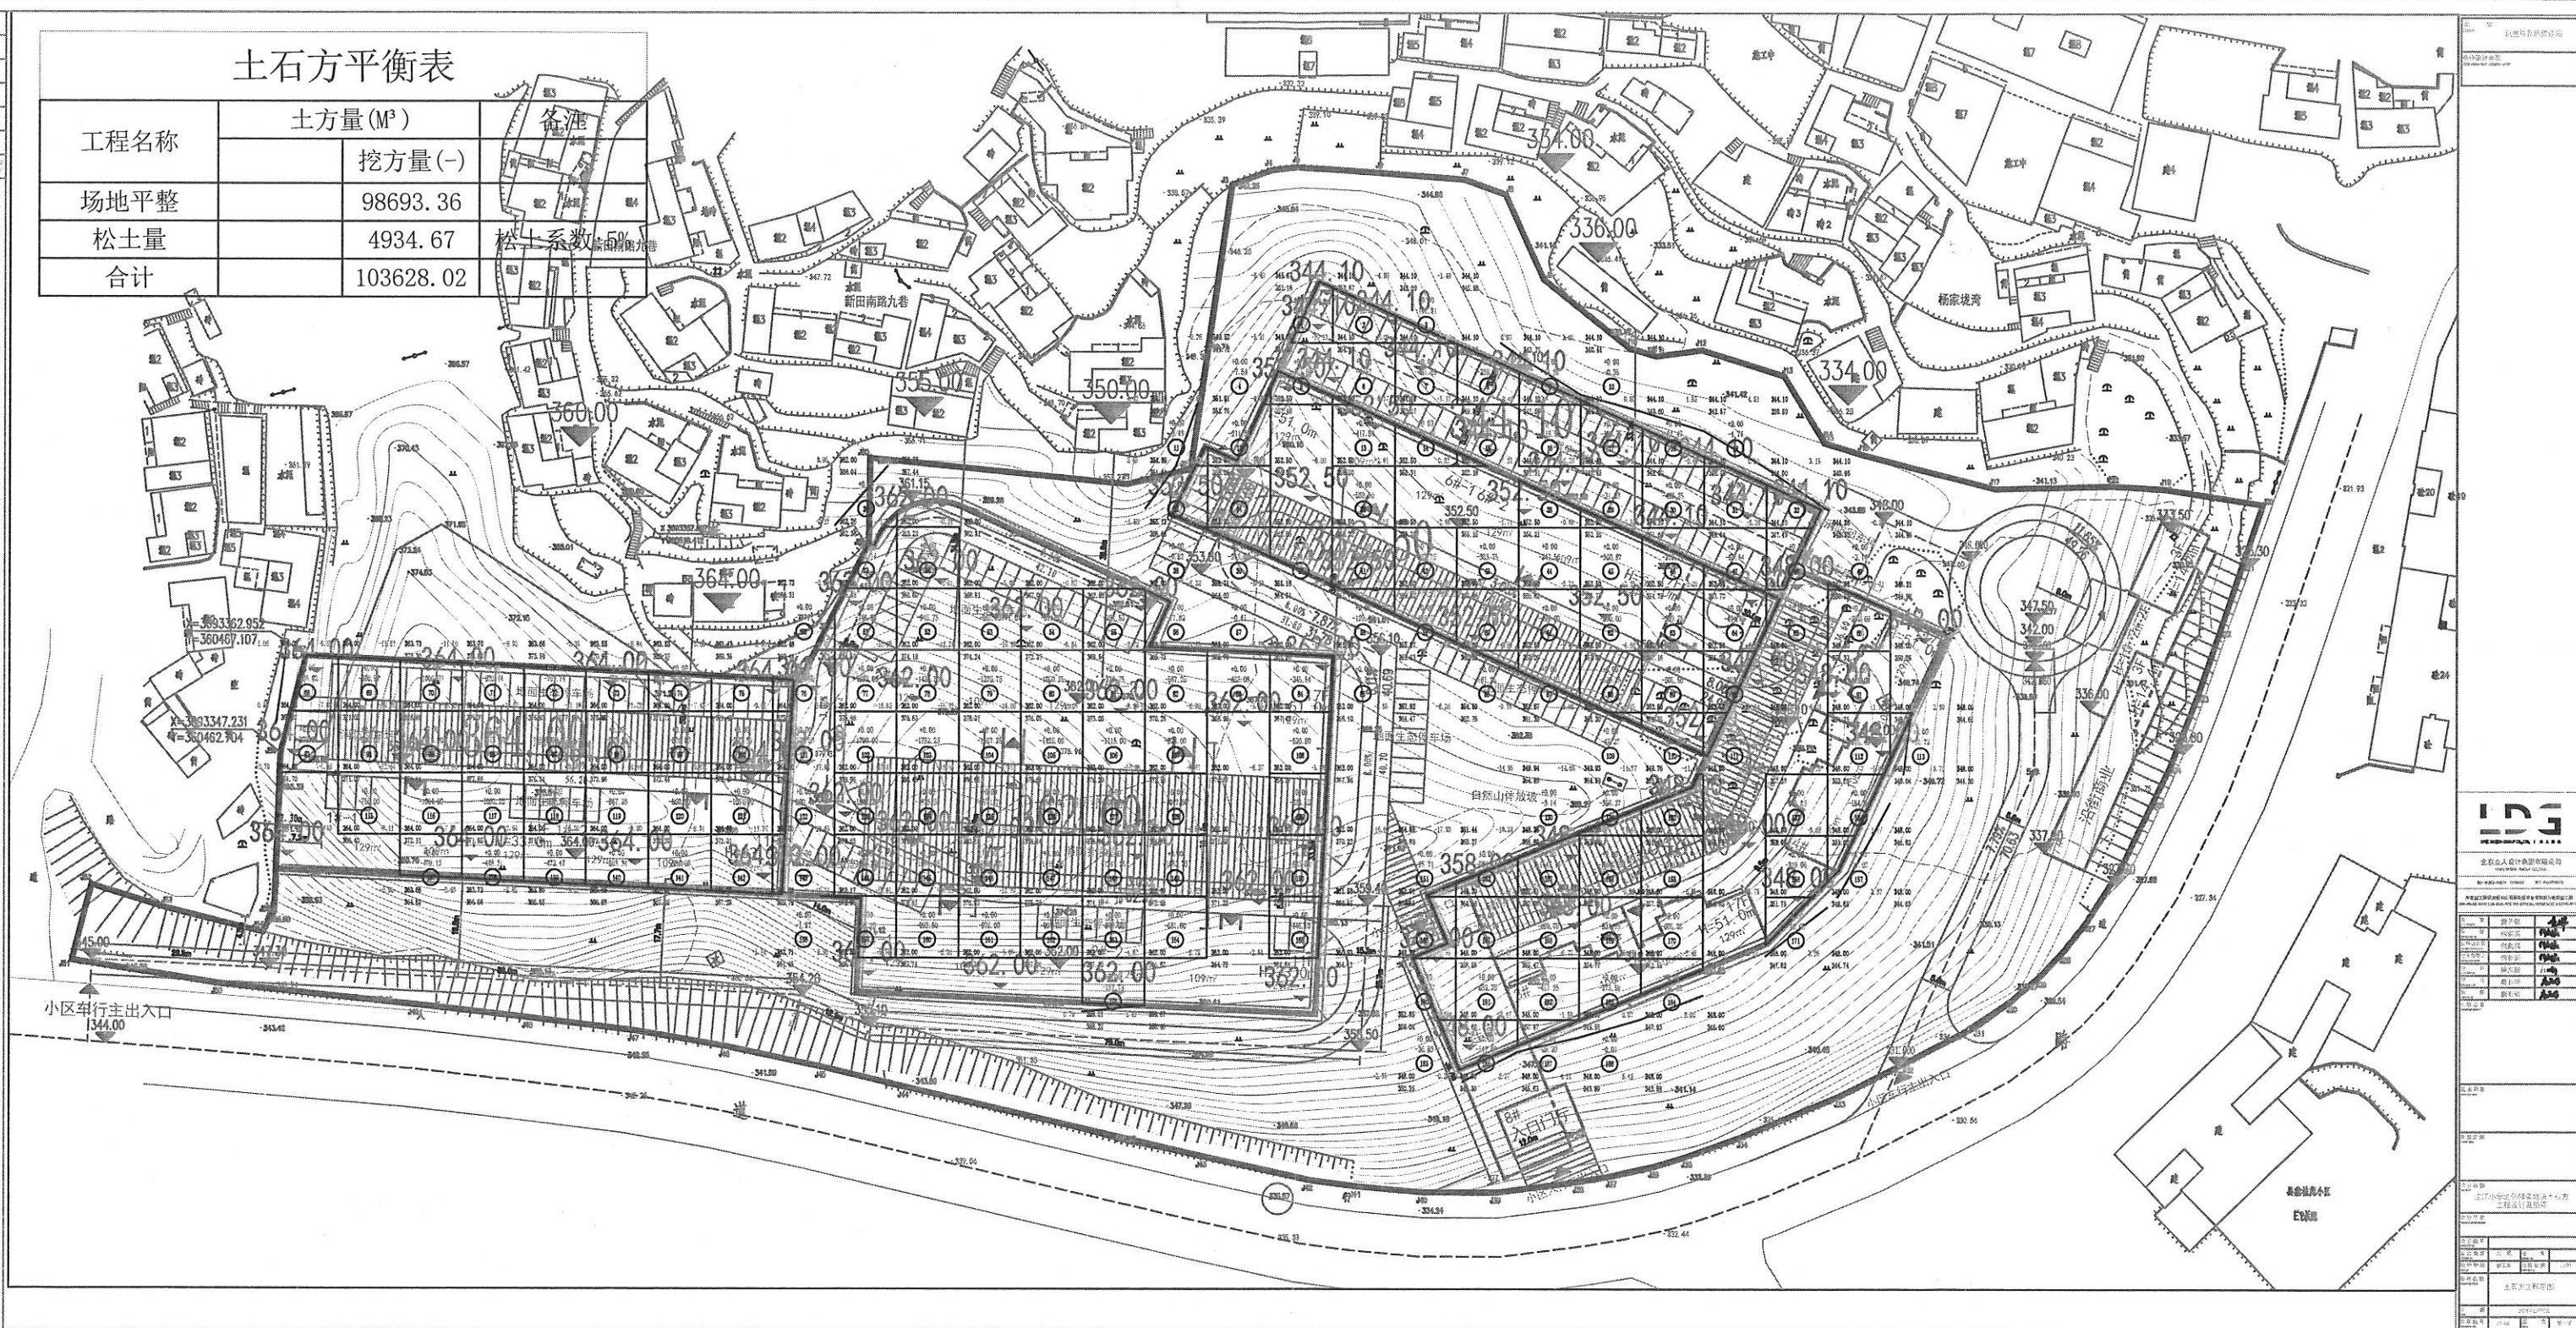

设计单位: 北京中地设计集团有限公司
 设计人: 王强
 审核人: 李华
 日期: 2023.10.27

LDG
 北京中地设计集团有限公司
 BEIJING ZHONGDI DESIGN GROUP CO., LTD.

项目名称: 157号地块保障性租赁住房项目
 工程名称: 土石方平衡表
 比例: 1:500
 图例: 见附表